płytka podłogowa HEARTWOOD LATTE
gres szkliwiony rekt. str. 119.8x19.8
Paradyż - 10.71m2

RZUT ŁAZIENKI

płytka gresowa AULLA GRAPHITE 119.8x59.8
Tubądzin - 7.15m2

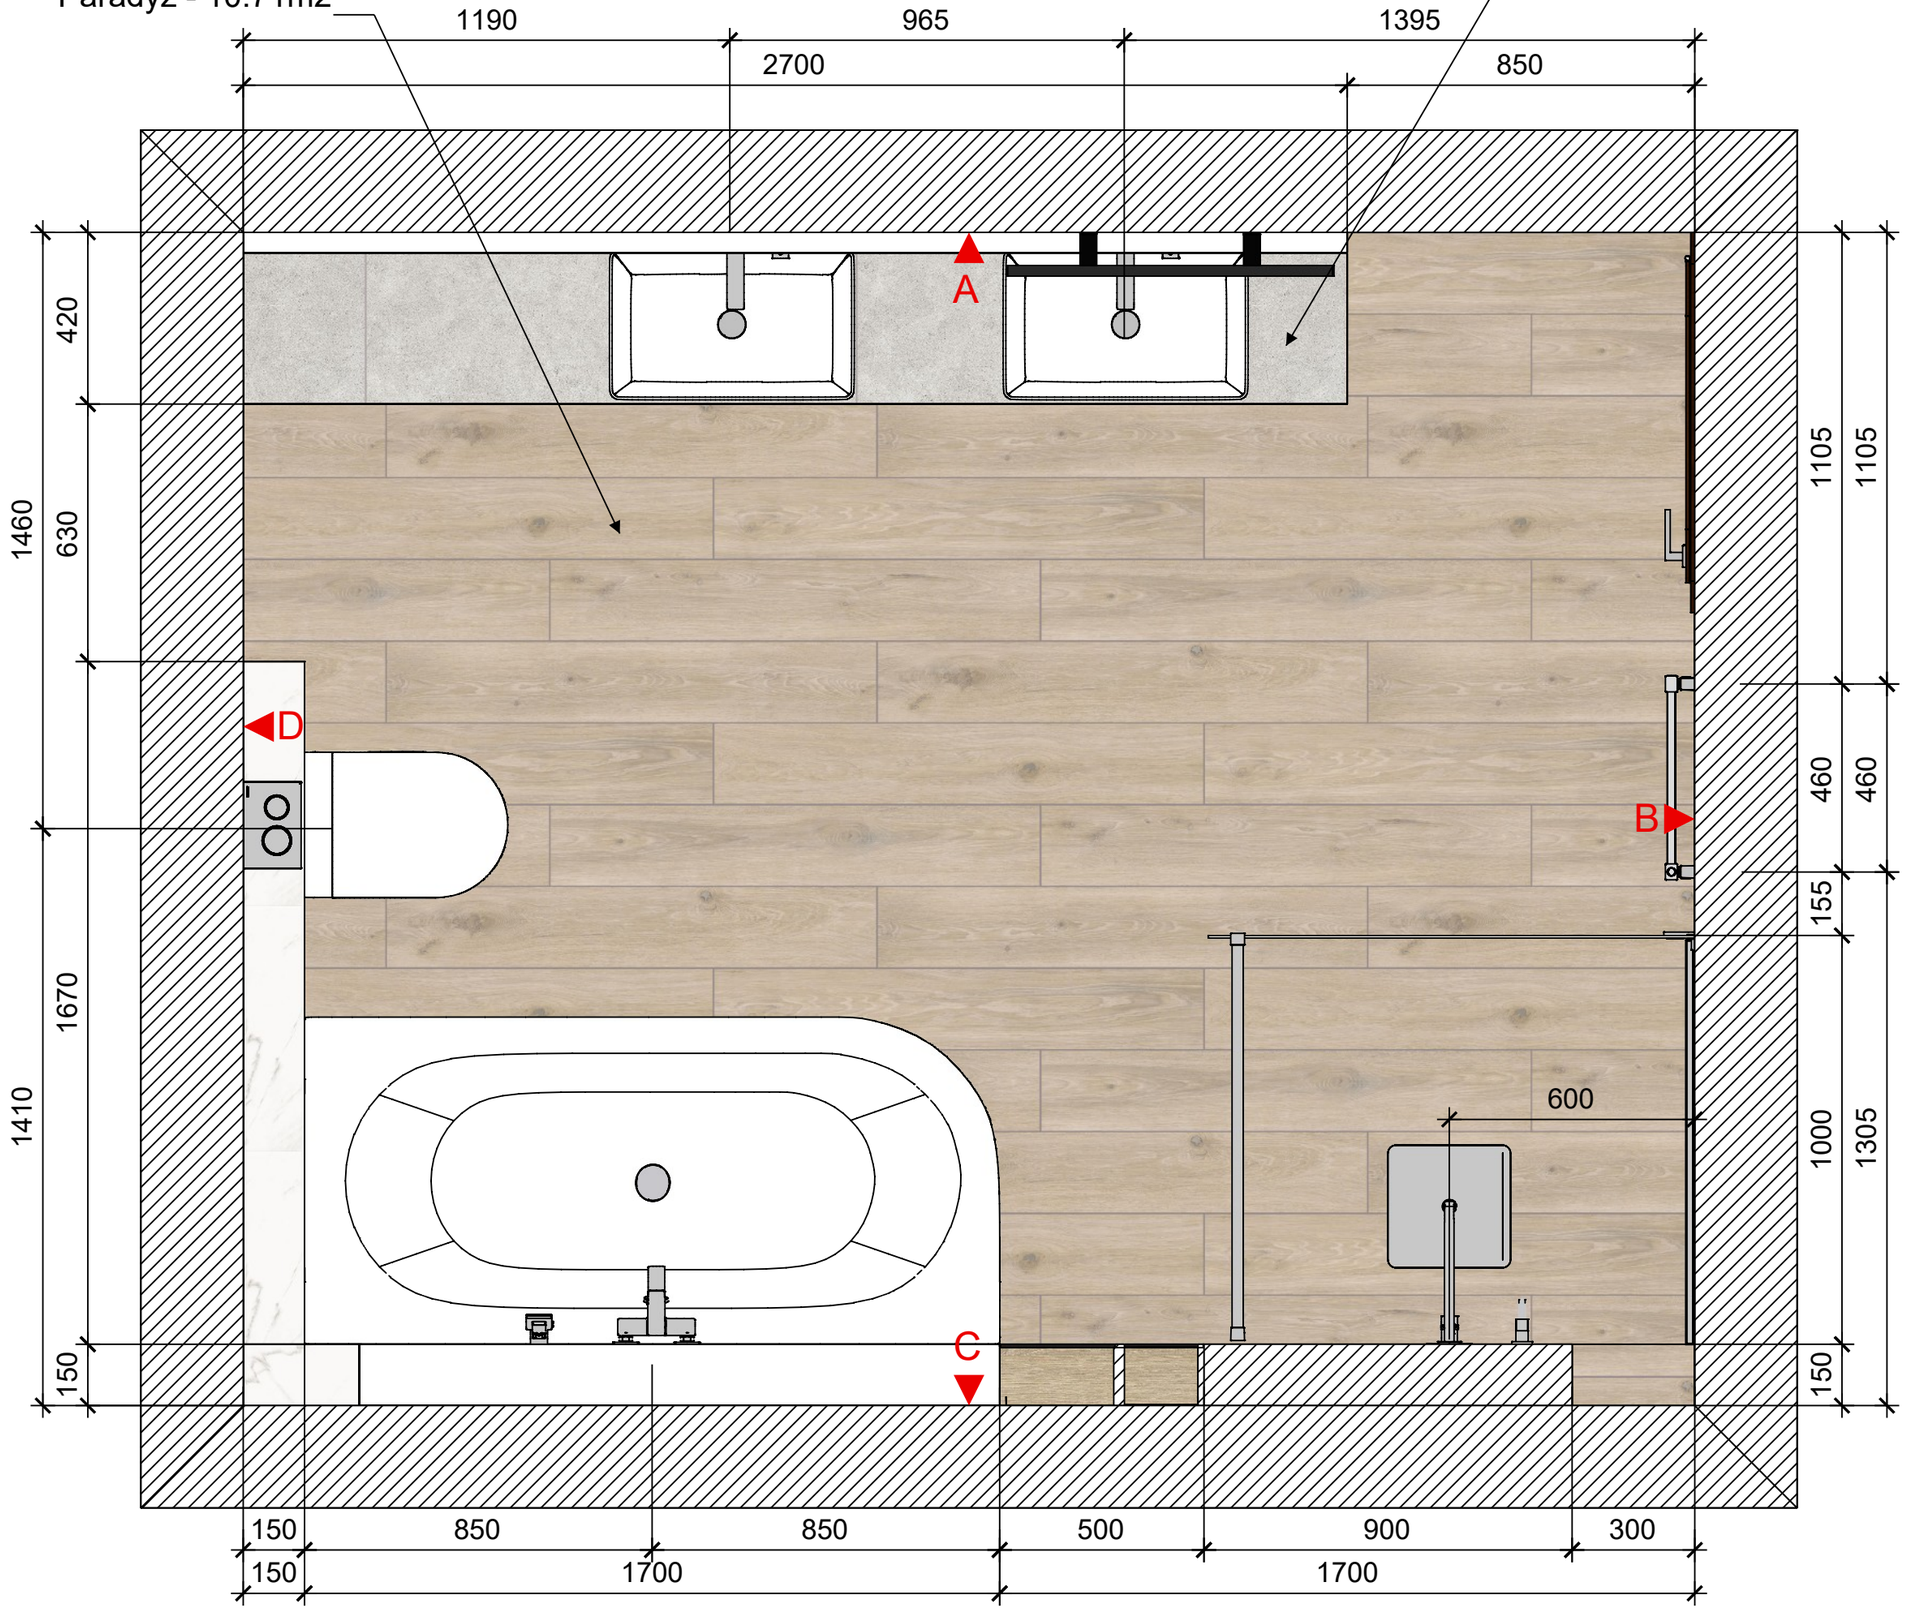

WIDOK A

płytka ścienna PS804 WHITE GLOSSY DIAMOND
STRUKTURE 29.8x59.8 - ok.7.5m2

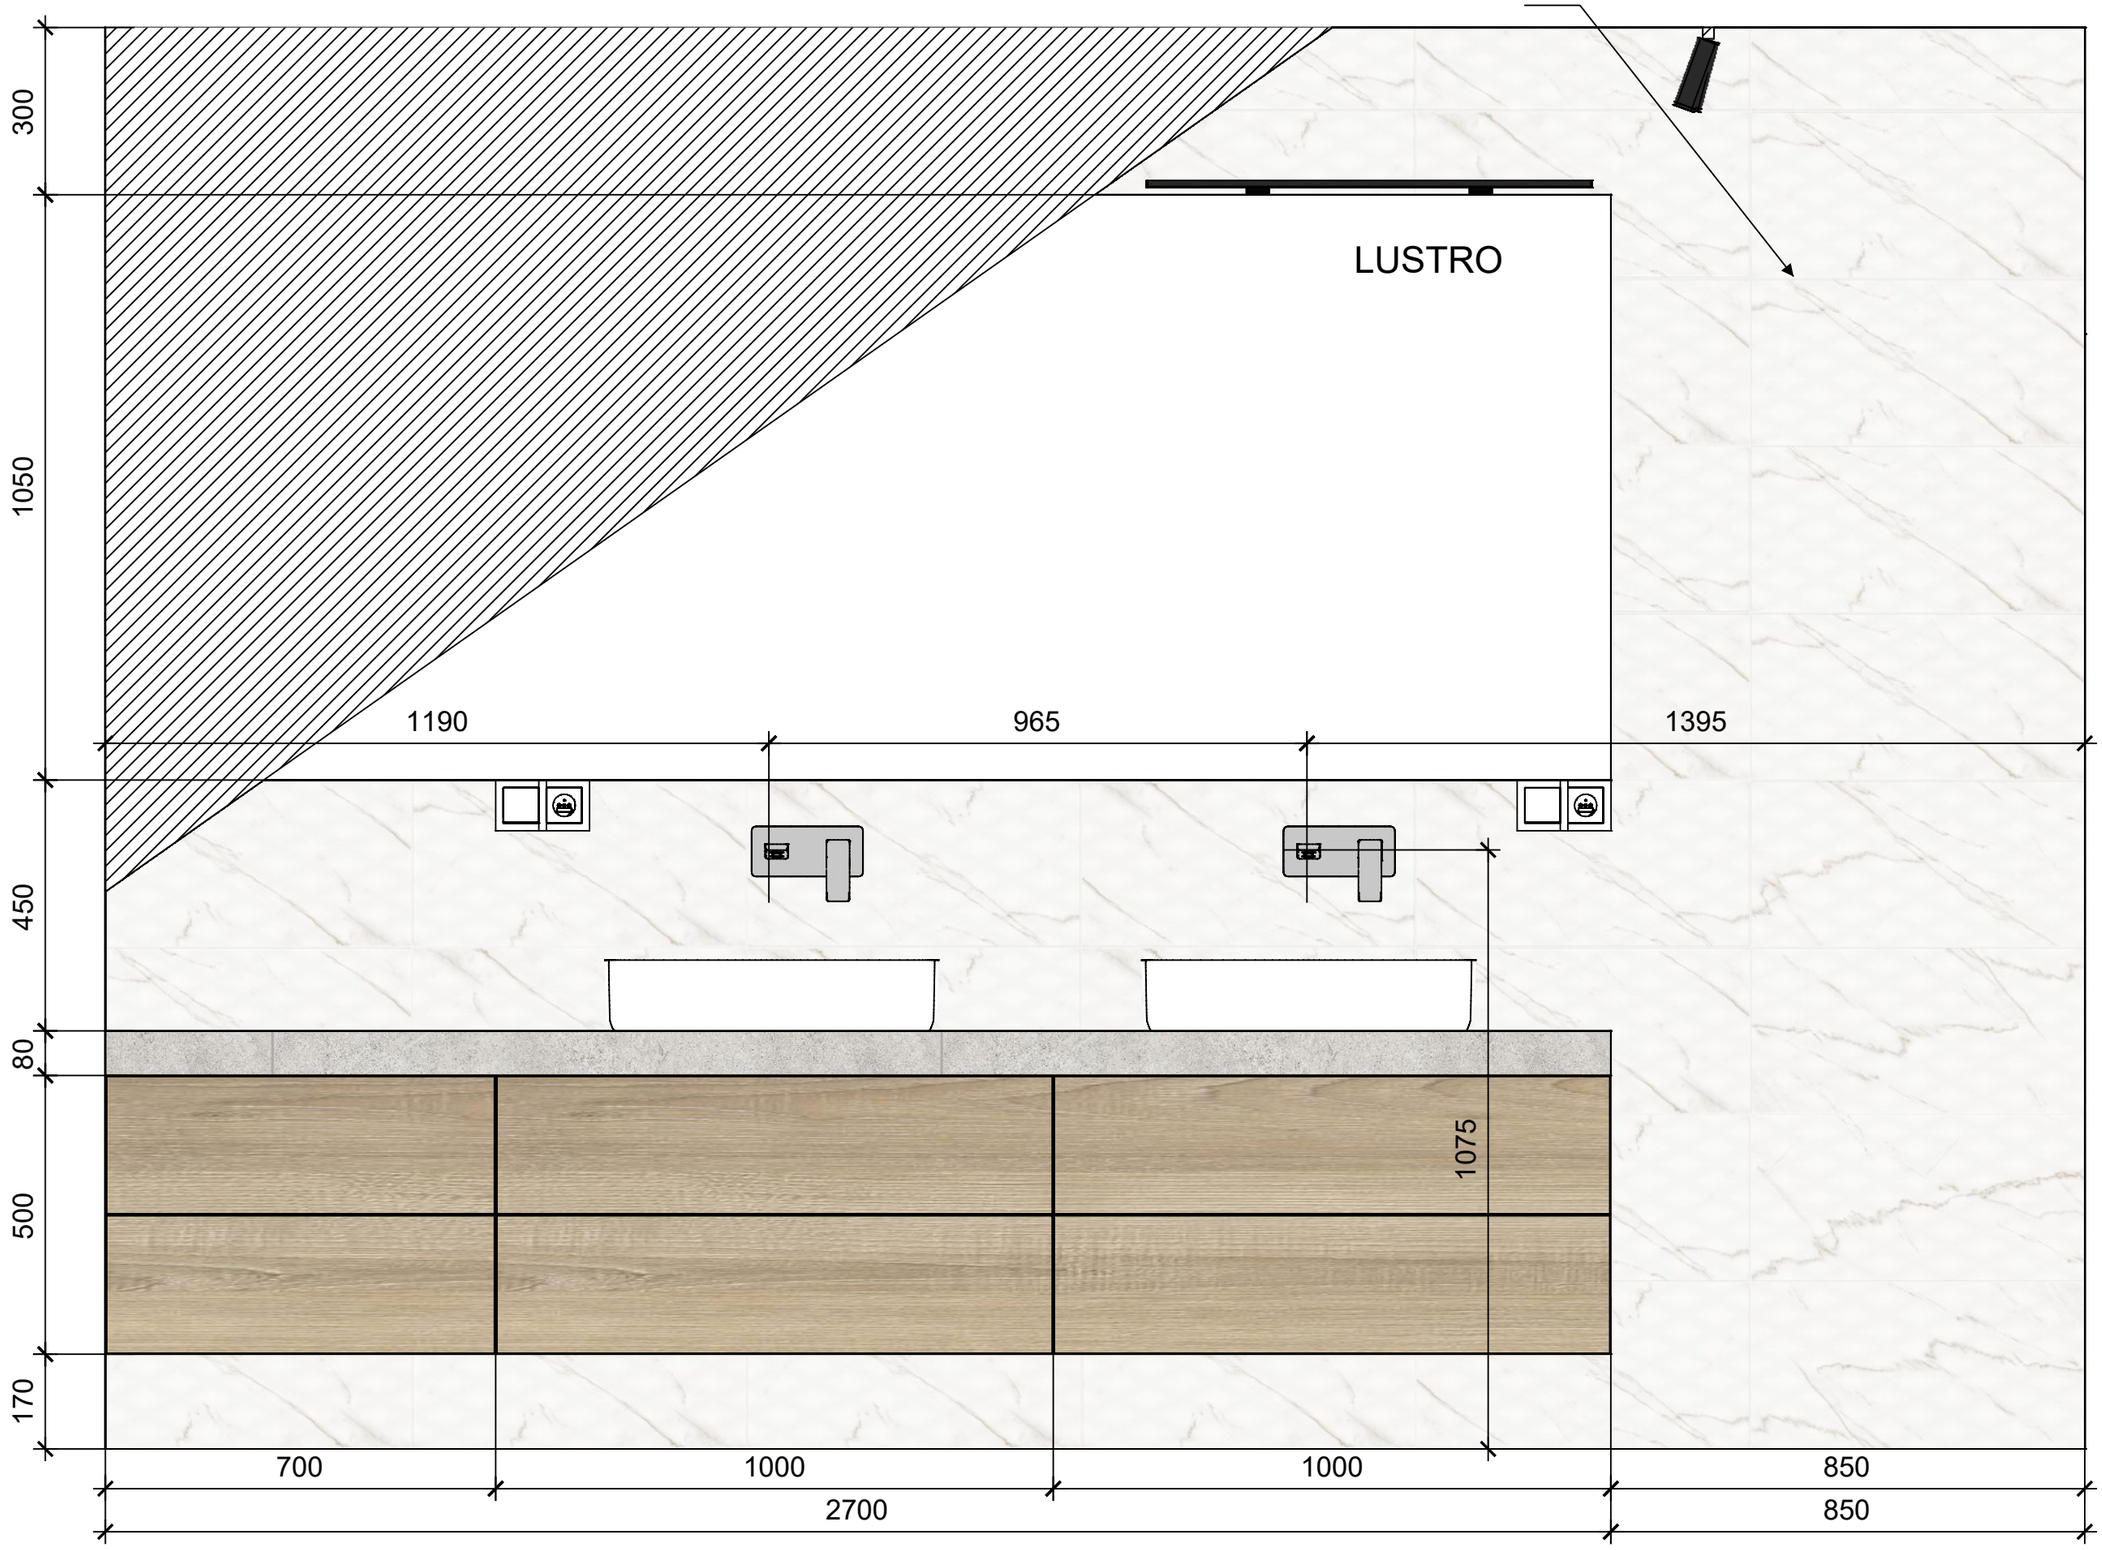

WIDOK B

płytka ścienna PS804 WHITE
GLOSSY 29.8x59.8 - 11.25m2

WIDOK C

płytka ścienna PS804 WHITE
GLOSSY 29.8x59.8 - 11.25m2

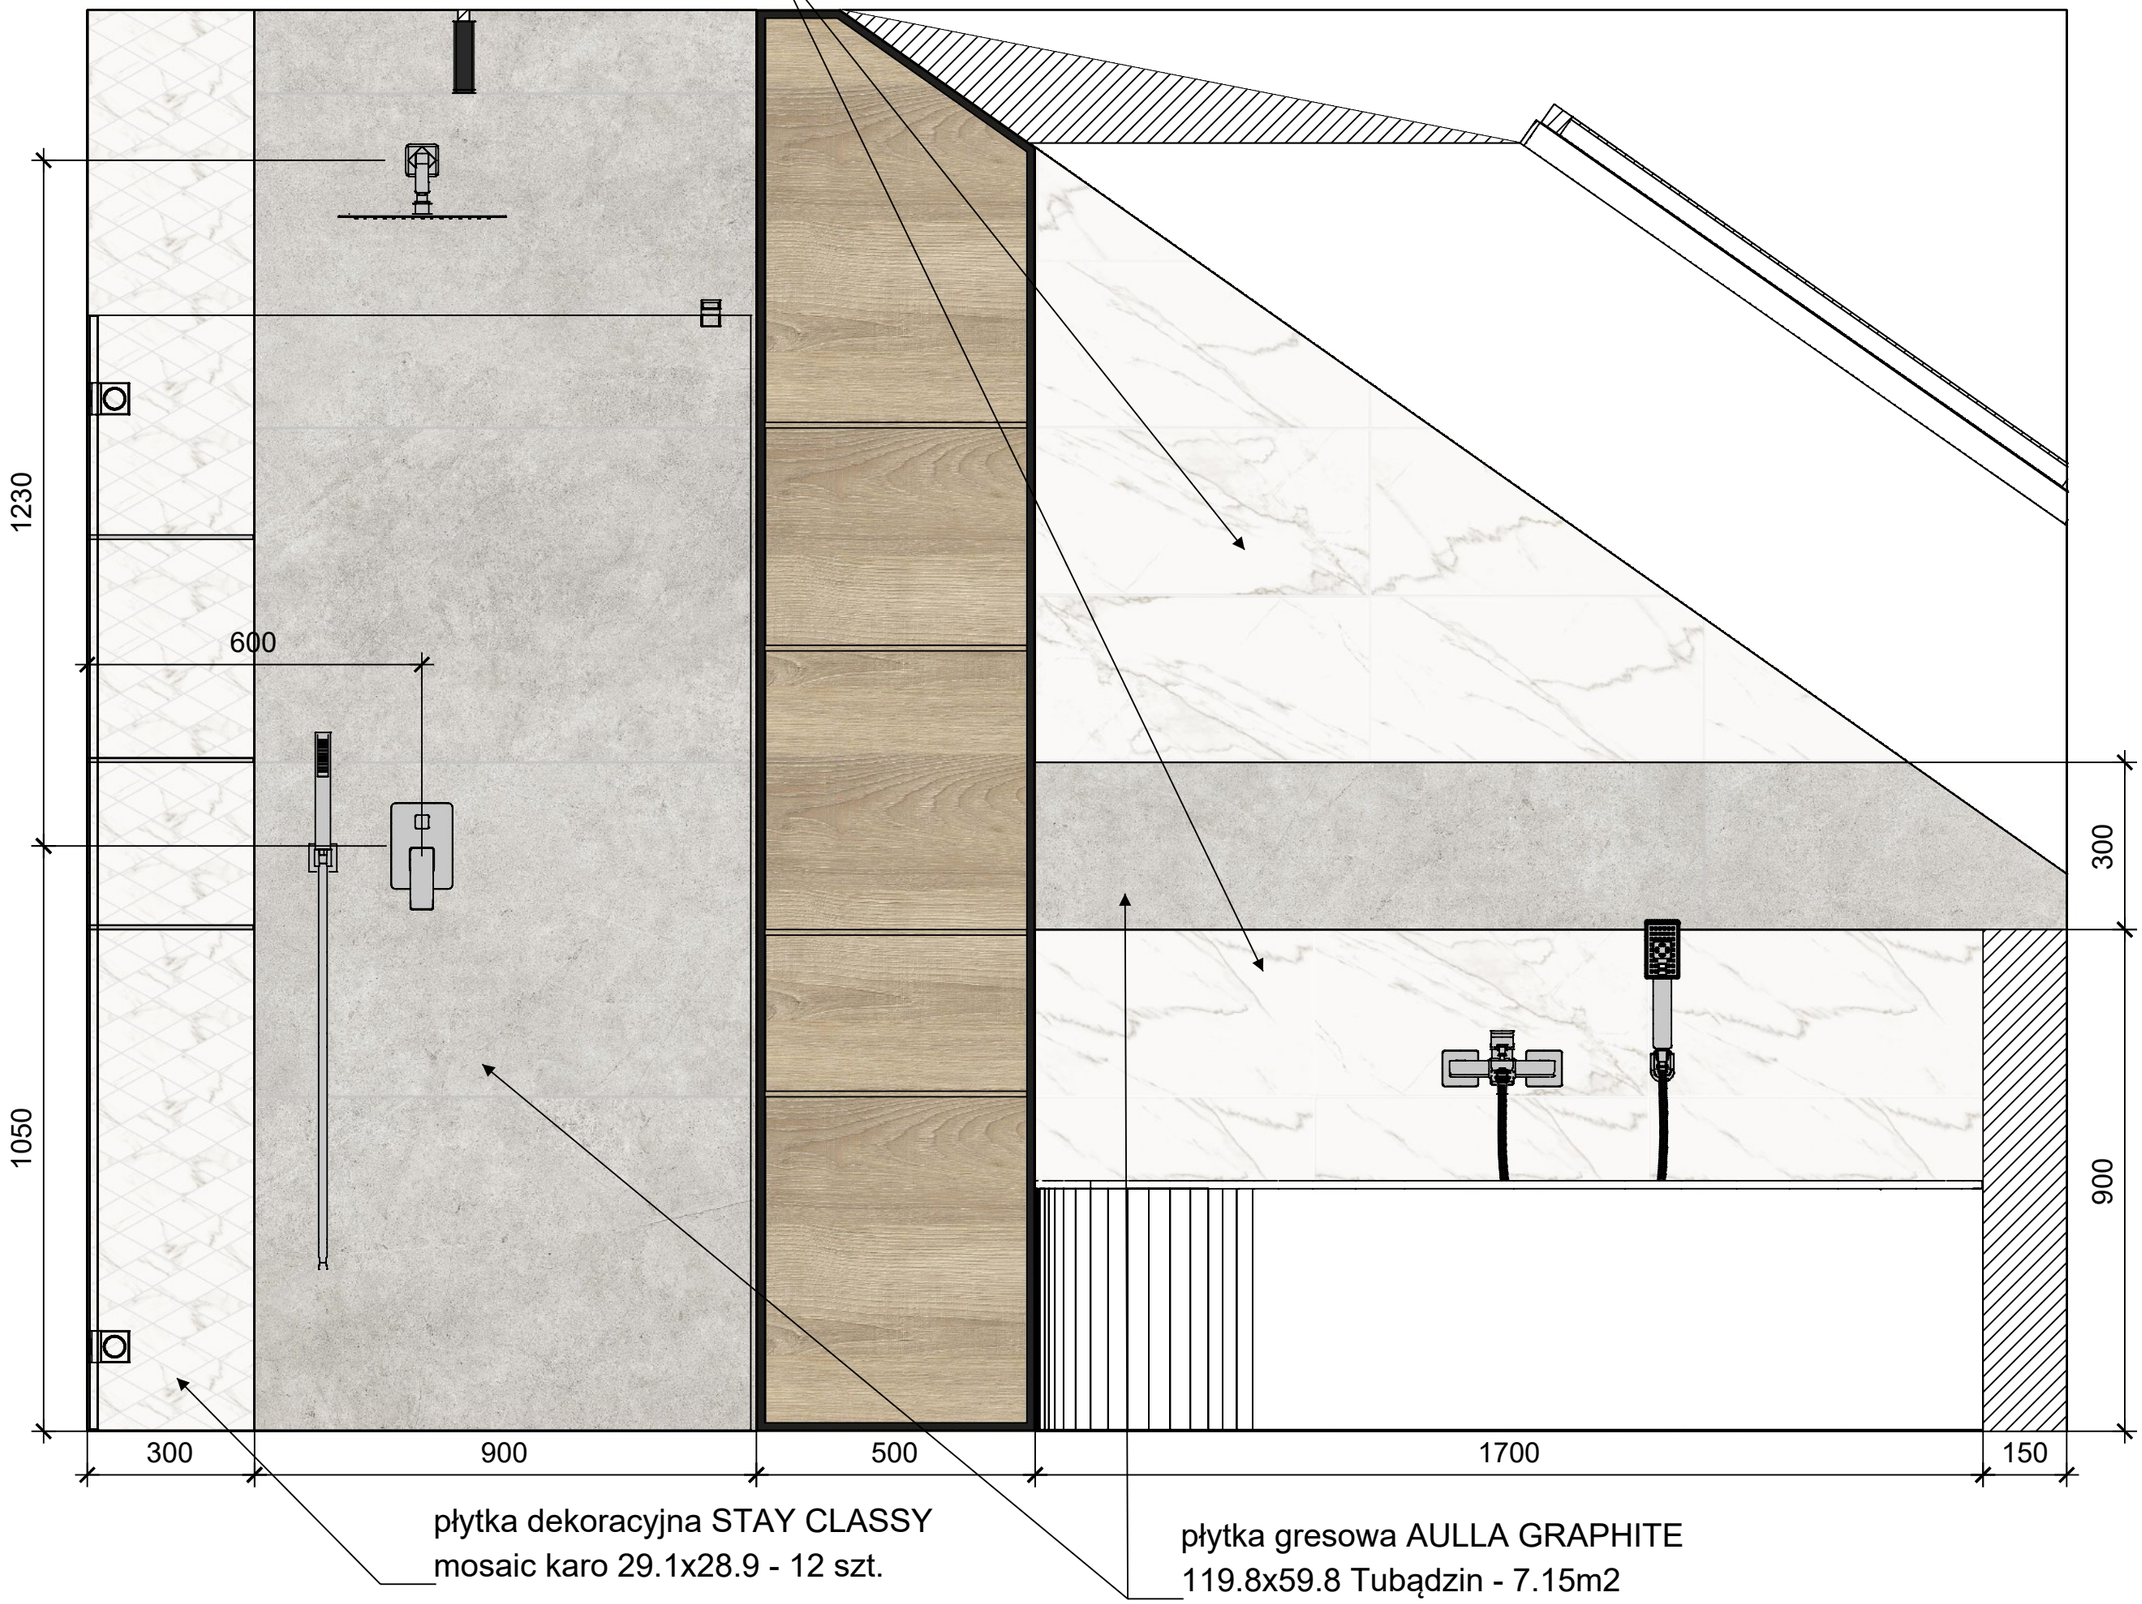

płytka dekoracyjna STAY CLASSY
mosaic karo 29.1x28.9 - 12 szt.

płytka gresowa AULLA GRAPHITE
119.8x59.8 Tubądzin - 7.15m2

WIDOK D

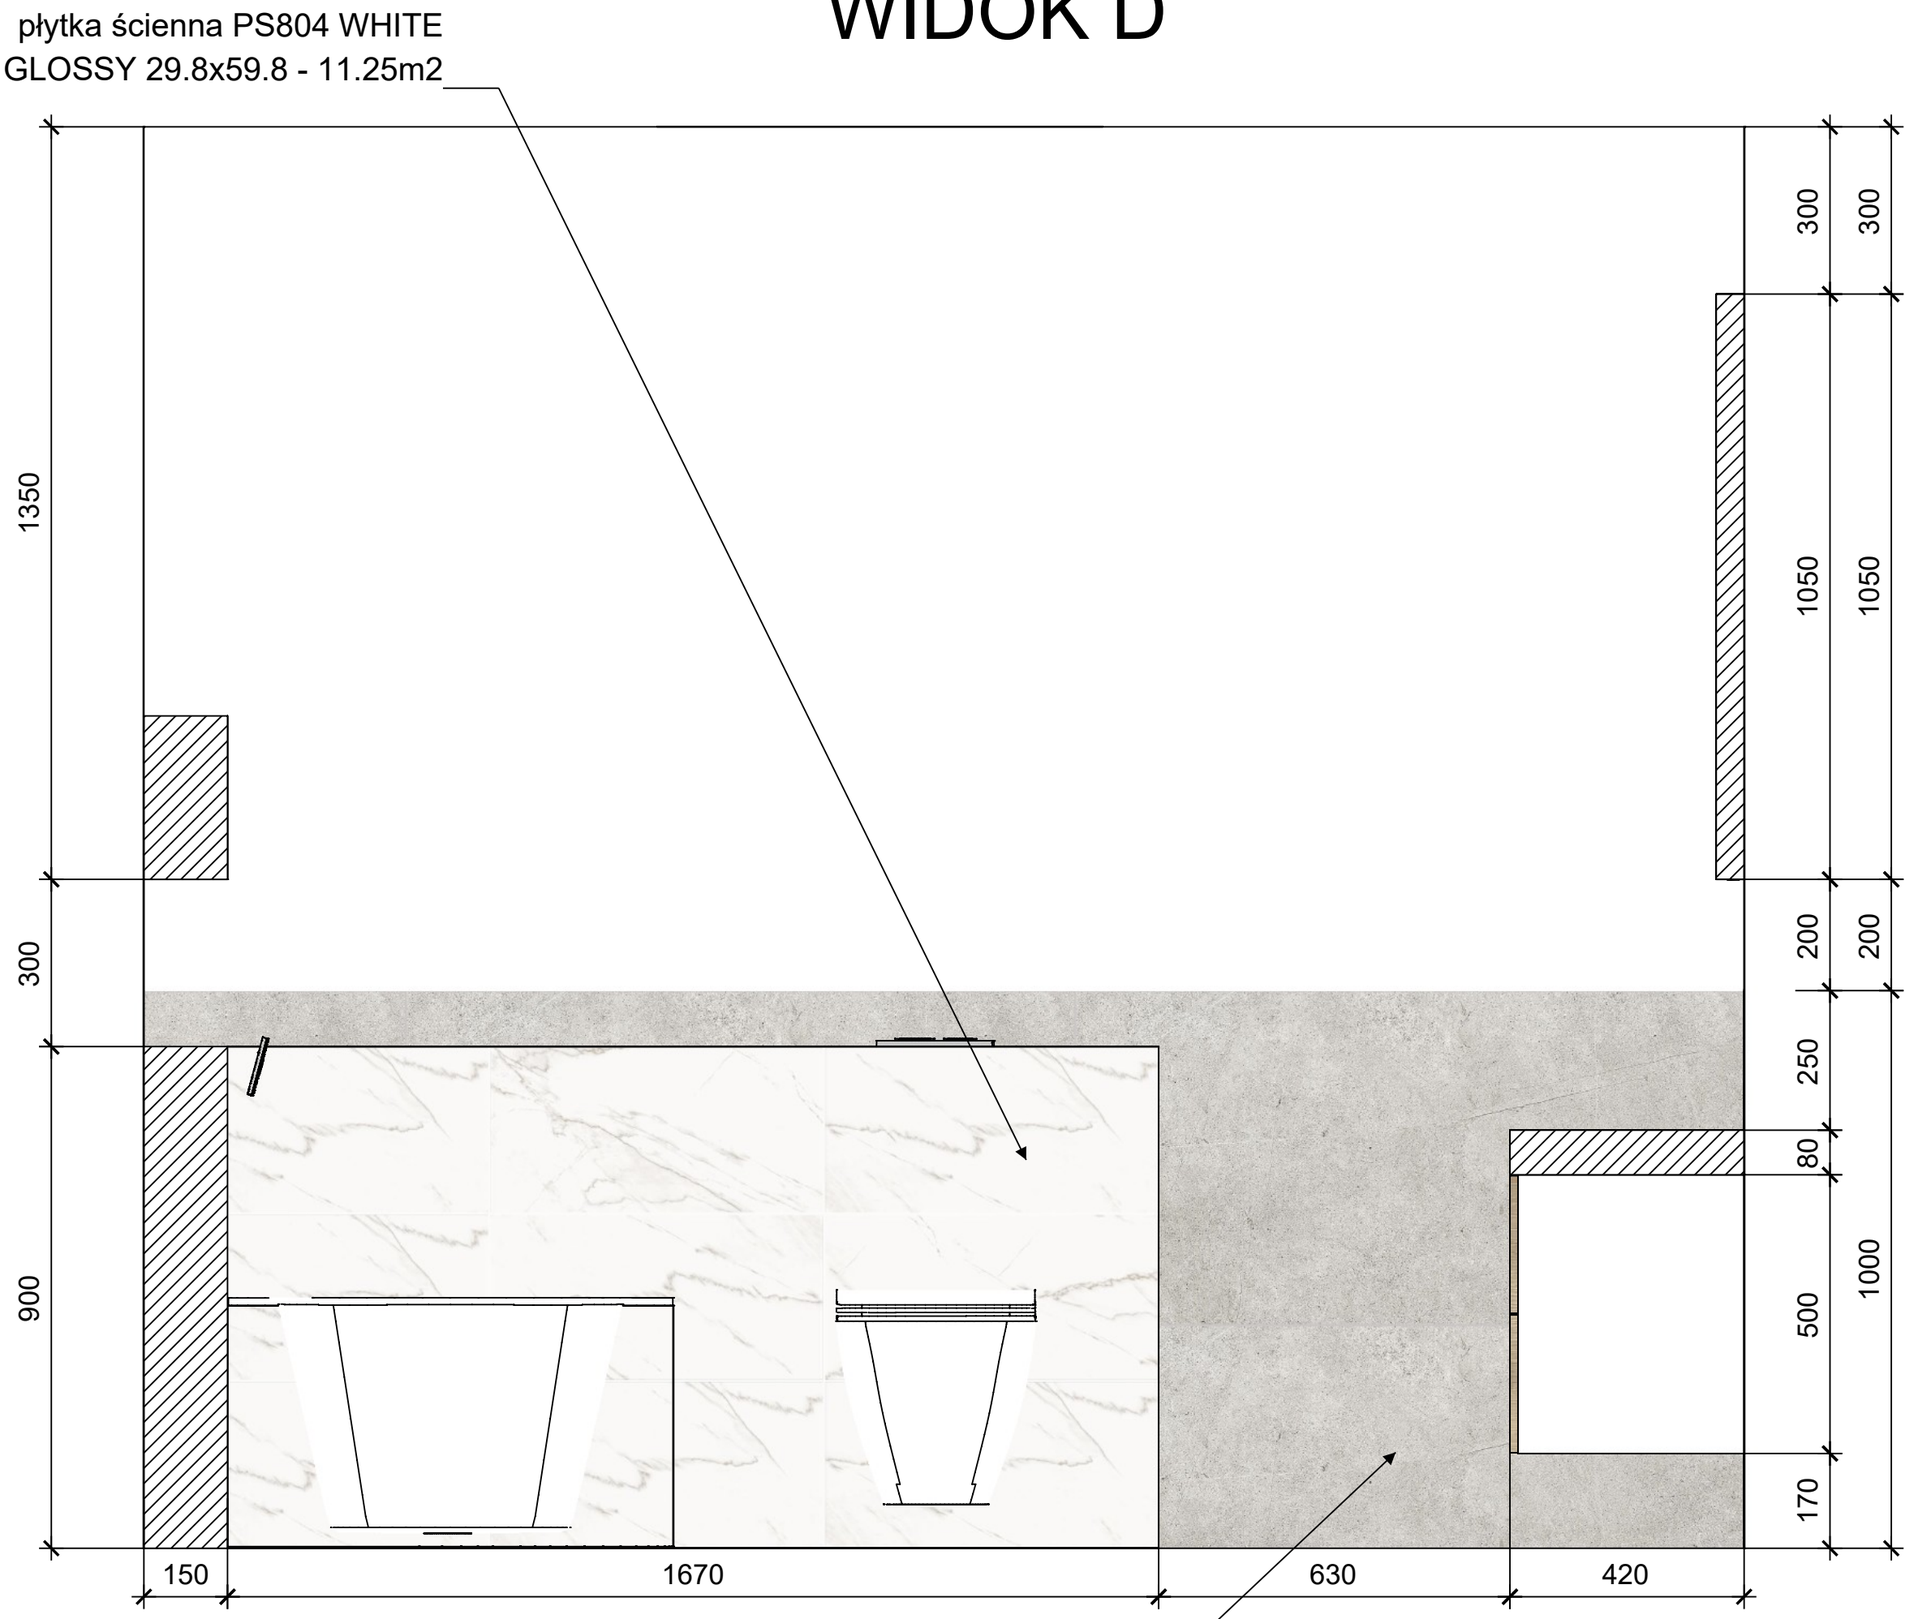
płytka ścienna PS804 WHITE
GLOSSY 29.8x59.8 - 11.25m2
1350
300
900
300
300
1050
1050
200
200
250
80
500
1000
170
150
1670
630
420
płytka gresowa AULLA GRAPHITE
119.8x59.8 Tubądzin - 7.15m2